

1. Obergeschoss Haus B

3305 Wohnung B3

3.5 Zimmer Wohnung | CHF 600'000.-

Nettogeschossfläche: 99.8 m² Option: - Front vor WM/TU
 Balkon: 12.9 m²
 Aussensitzplatz: 15.7 m²
 Übrige Aussenfläche: 19.2 m²
 Kellerabteil: 7.7 m²

3306 Wohnung B4


3.5 Zimmer Wohnung | CHF 550'000.-

Nettogeschossfläche: 88.9 m² Option: - Front vor WM/TU
 Balkon: 10.8 m²
 Kellerabteil: 7.7 m²

3307 Wohnung B5

2.5 Zimmer Wohnung | CHF 450'000.-

Nettogeschossfläche: 72.9 m² Option: - Front vor WM/TU
 Aussensitzplatz: 11.7 m²
 Übrige Aussenfläche: 15.2 m²
 Kellerabteil: 6.7 m²

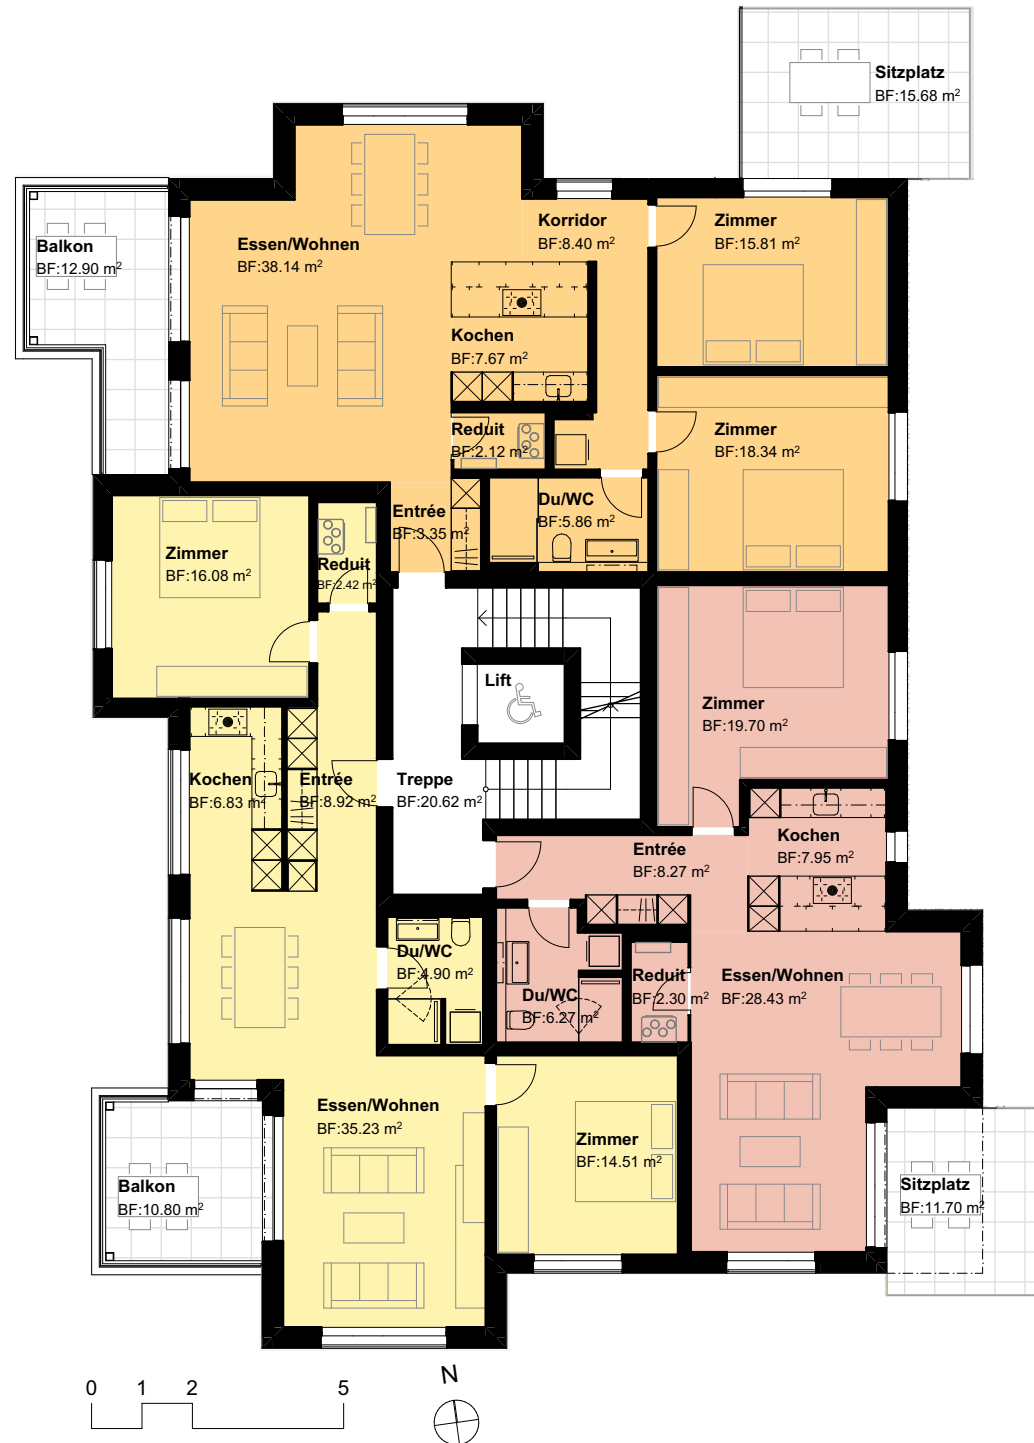

± 0.00 = F. BO. EG Haus B = 596.10 m ü. M.

Massverschiebungen, Änderungen und Korrekturen bleiben vorbehalten. Massgebend für die Ausführung und Konstruktion sind die definitiven Ausführungspläne.

Neubau 2 MFH Honauer, Unterdorfstrasse, 6122 Menznau EG Lötischer Tiefbau AG / Vites AG, Winzigen 1, 6014 Luzern	Objekt Nr.: 2203.0	Gez.: ks	
	Datum: 08.03.2024	Plangr.: 30x21	
Grundrissplan		punkt architekten gmbh Willisauerstrasse 3c 6122 Menznau Industriestrasse 26 6060 Sarren Im Bergli 6 6102 Walters www.p-arch.ch info@p-arch.ch	